



ESTRATTO PIF - scala 1:2000

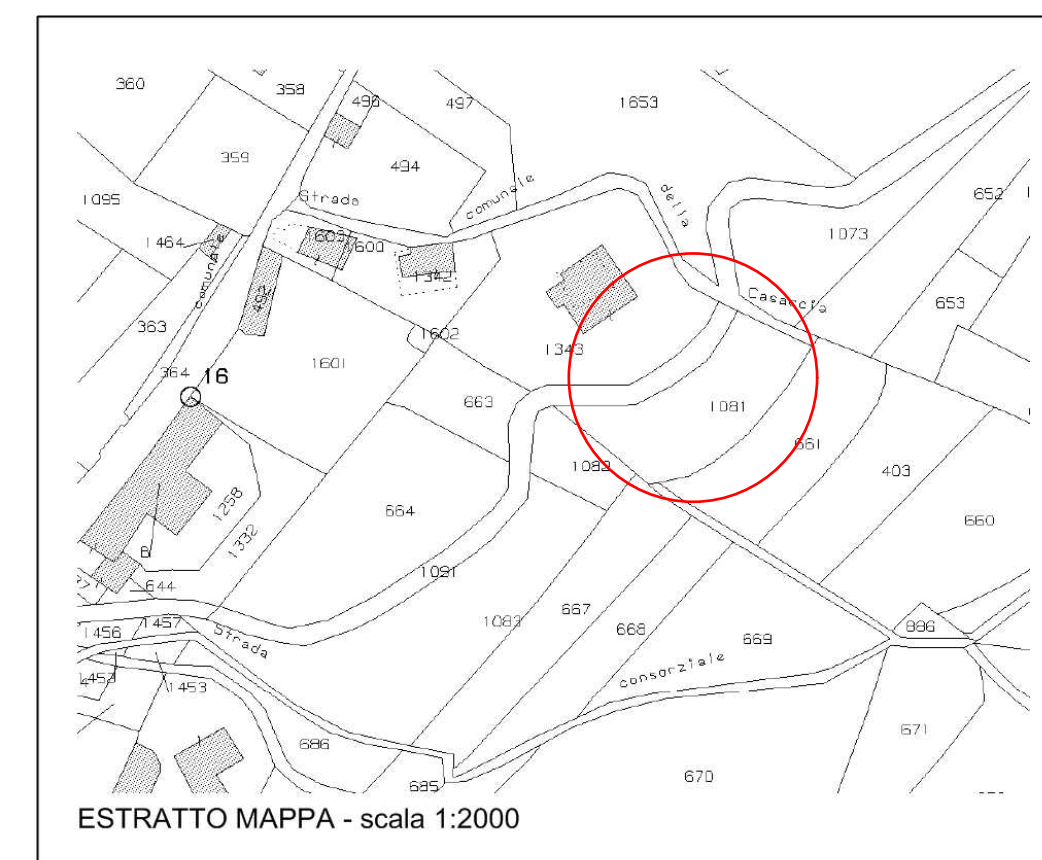


ESTRATTO MAPPA - scala 1:2000

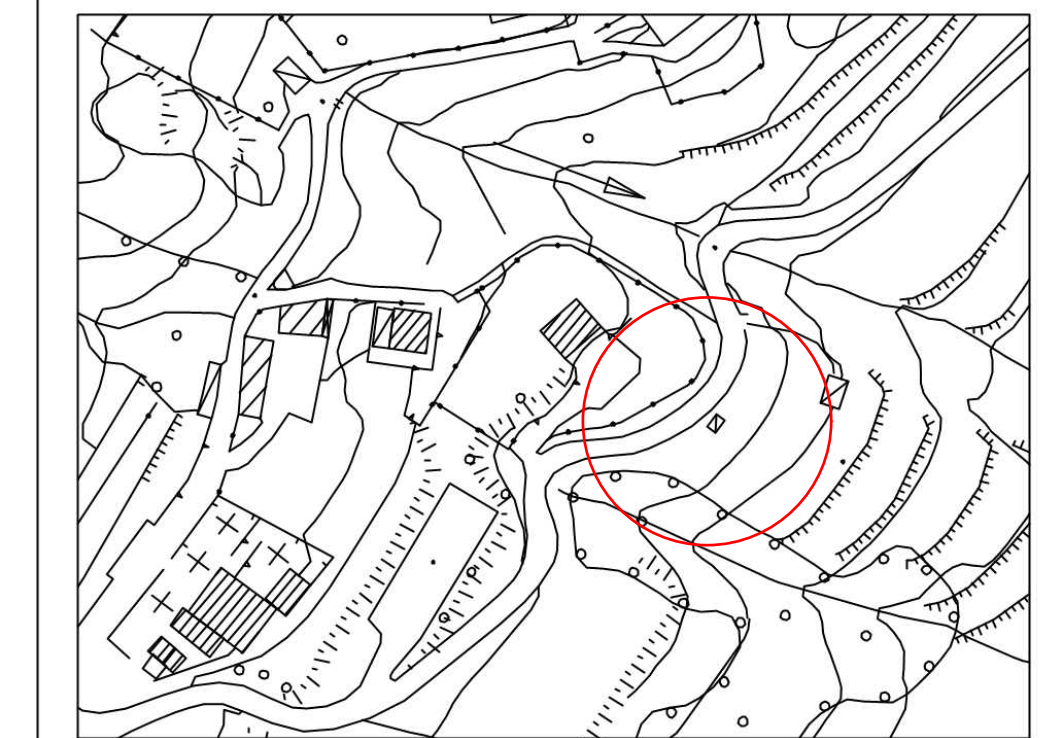

ESTRATTO AEROFOTOGRAMMETRICO - scala 1:2000



ESTRATTO PGT - scala 1:2000

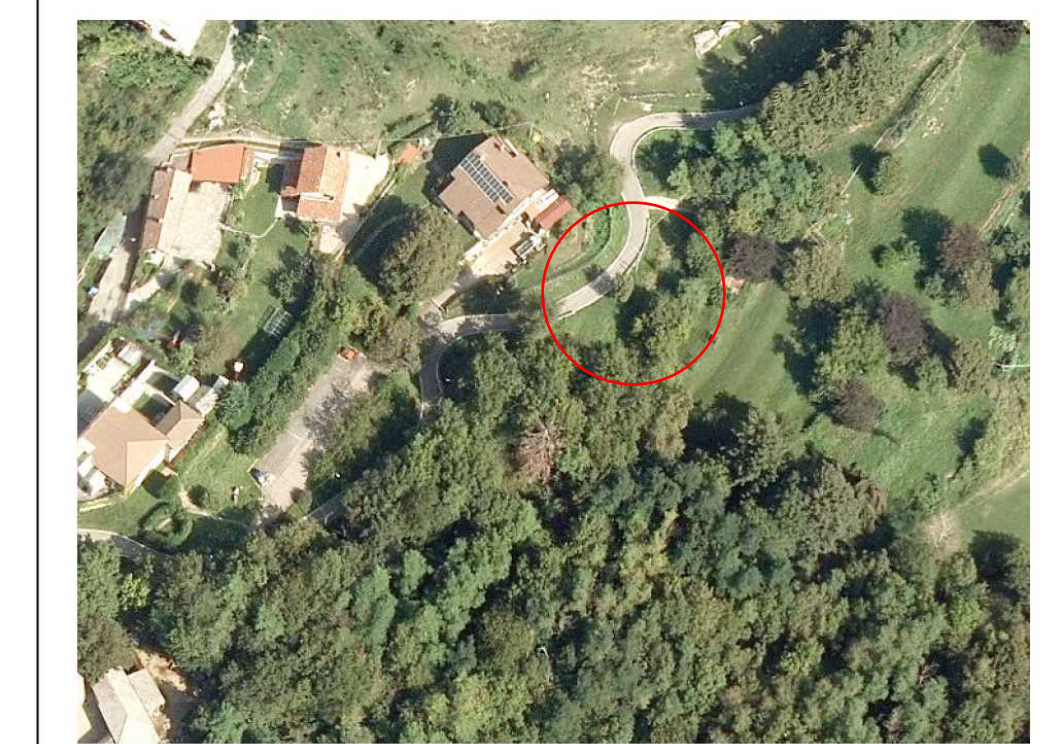


INQUADRAMENTO TERRITORIALE



INQUADRAMENTO TERRITORIALE

- LEGENDA:**
- Confine di proprietà
 - Rete fognatura
 - Palo rete telefonica
 - Scolo acque meteoriche
 - Palo illuminazione pubblica
 - SP 41 "dei crotti" da Marzio a Brusimpiano
 - Vista simulazione 3d (Vedasi tavola 5)
 - Accessi carrai esistenti

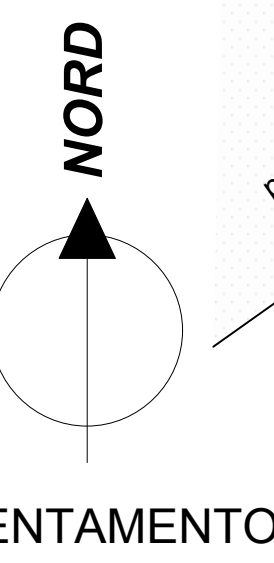


ORIENTAMENTO

COMMITTENTE SIG. MORANDI MARCO	DATA MARZO 2024	TAV. N. 1
	TITOLO PROGETTO PIANO ATTUATIVO A.T.U. 2 "Costa Granda"	TITOLO TAVOLA PLANIMETRIA GENERALE: stato di fatto; estratto mappa, estratto PGT, estratto aerofotogrammetrico, inquadramento territoriale, estratto PIF.
Comune di MARZIO <small>provincia di Varese</small>	STUDIO TECNICO Studio Tecnico Ing. Camillo Bignotti Via G. Matteotti, 27 - cell. 349 8519231 21039 Sesto Valcuvia (VA) C.F. BGN CLL 81023 L6820 P.I. 03359900121	COLLABORATORE IL COMMITTENTE

Vista 3d 1

Vista 3d 2

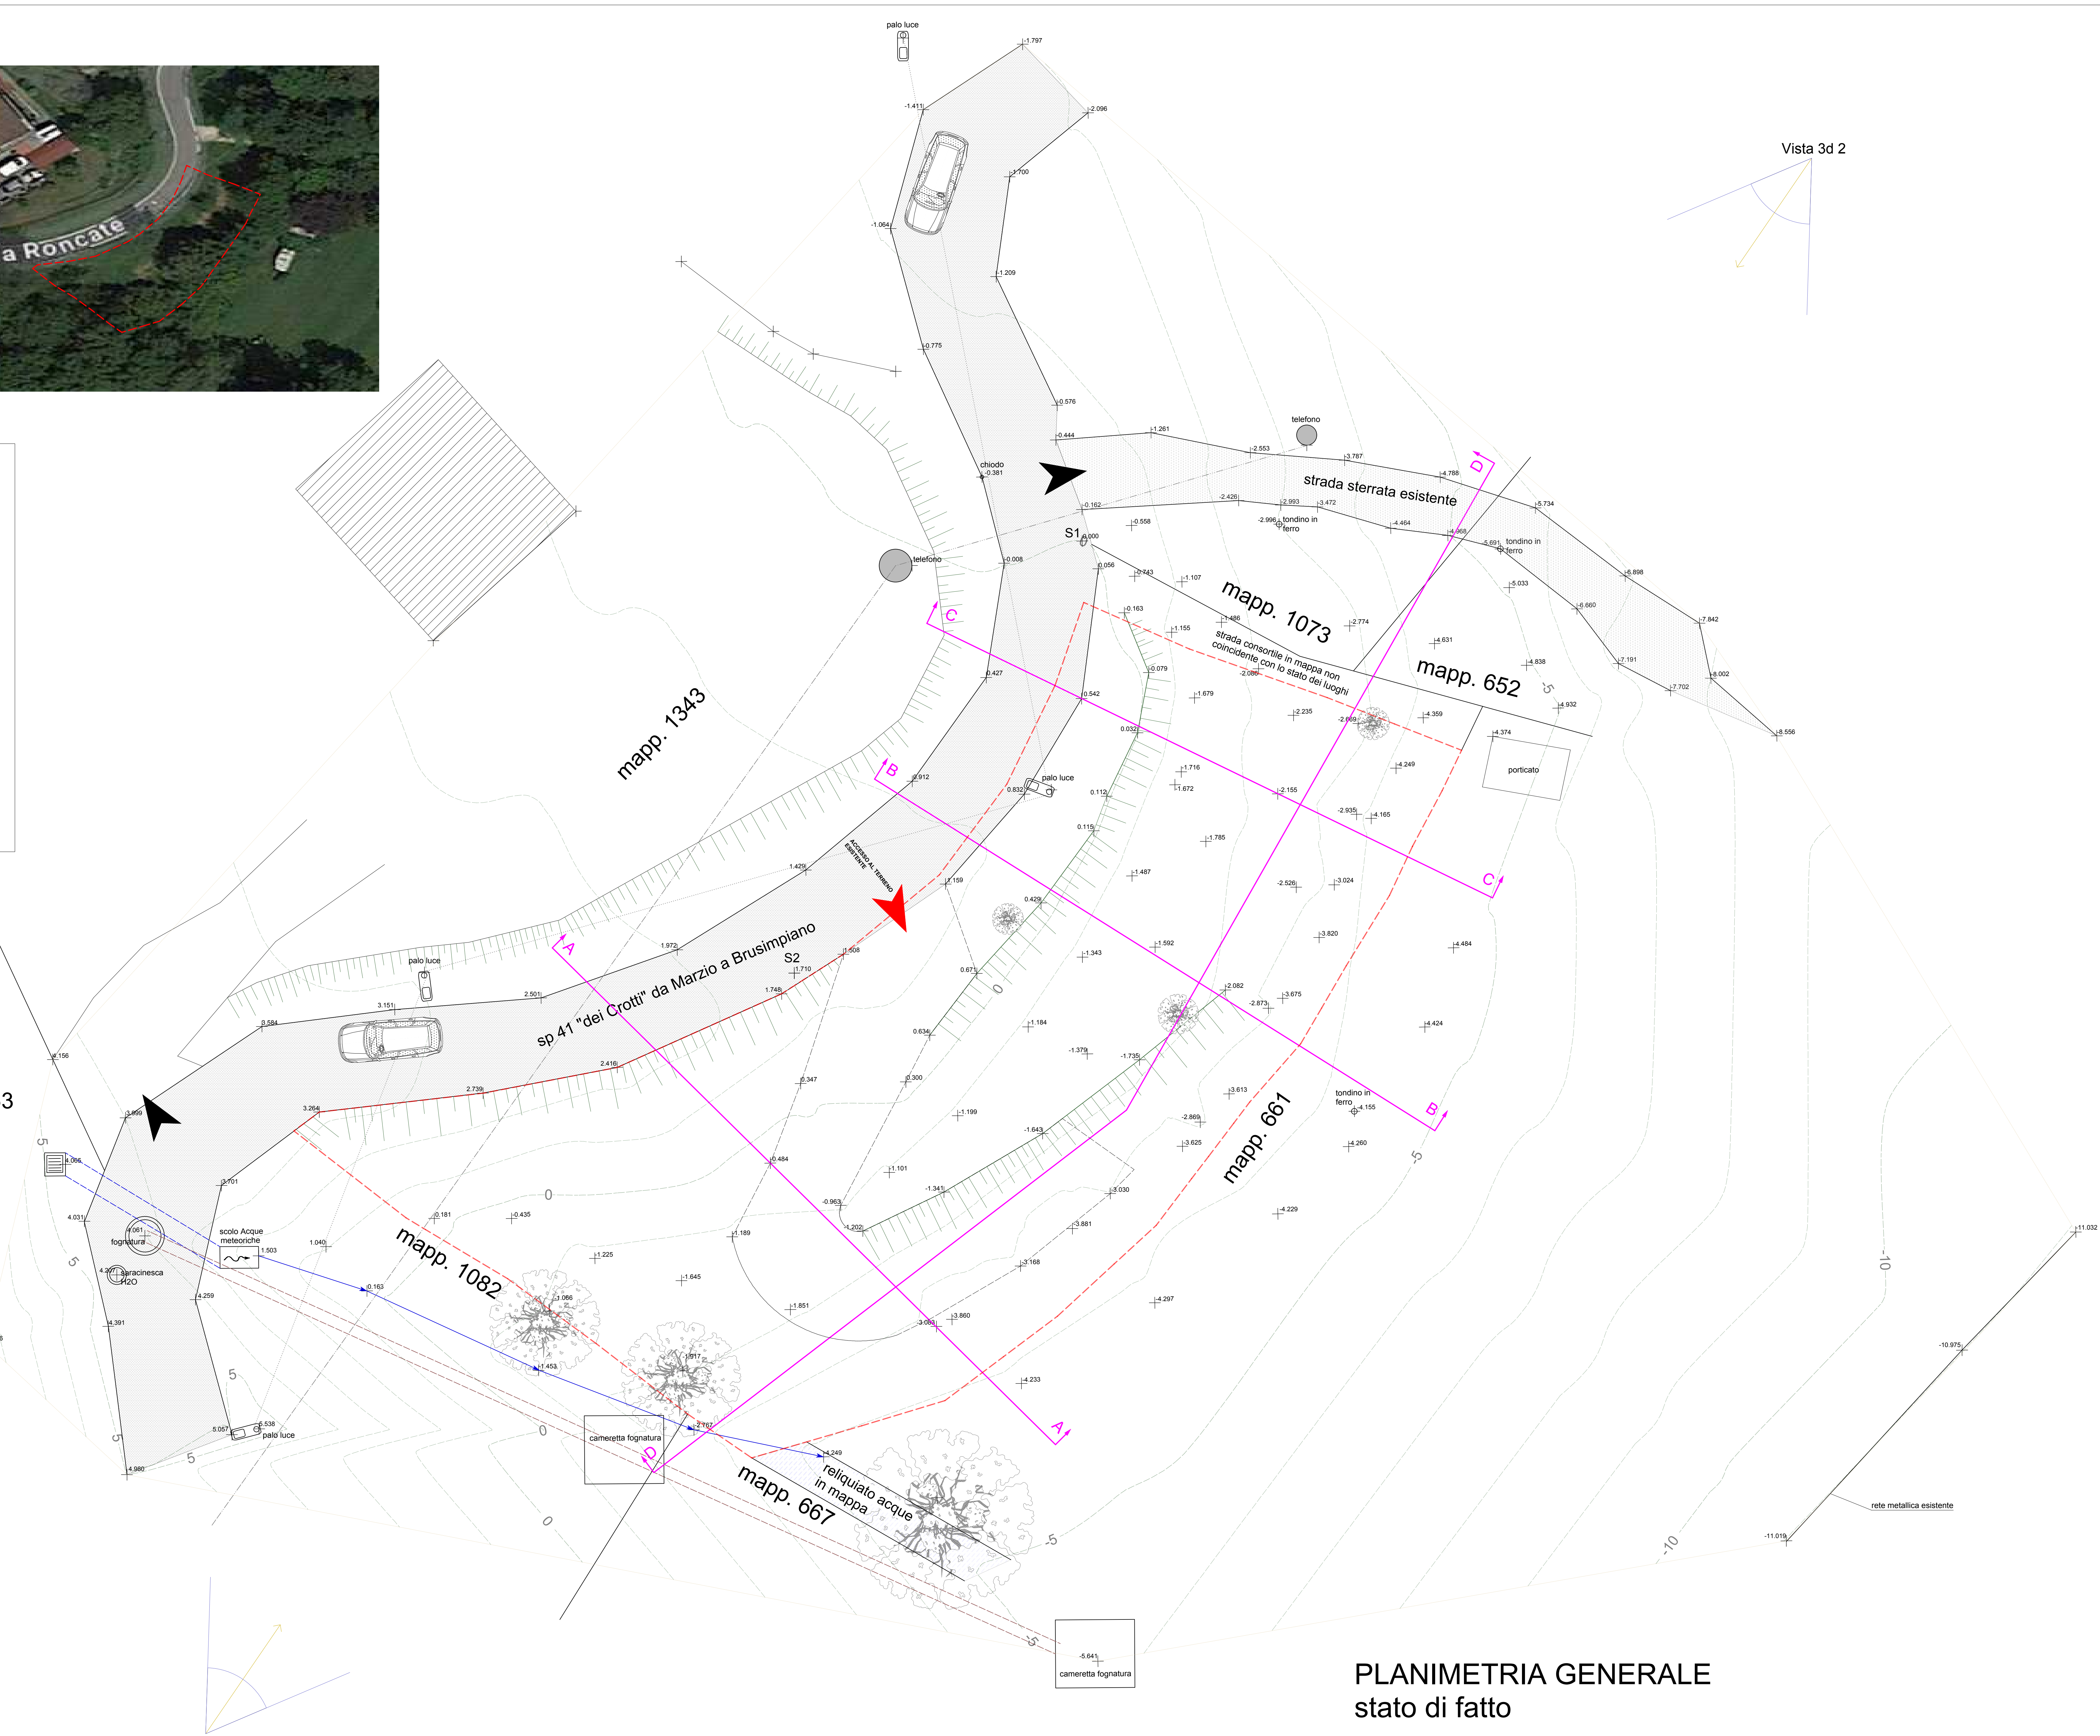

PLANIMETRIA GENERALE
stato di fatto