

VISTA 1 - stato di fatto



VISTA 2 - stato di fatto

**COMUNE DI MARZIO**  
PROVINCIA DI VARESE

OGGETTO: REALIZZO DI NUOVO FABBRICATO AD USO RESIDENZIALE

DATA: MARZO 2024

PROPRIETARI: Morandi Marco

UBICAZIONE INTERVENTO: Marzio - via Roncate - SP 41

IDENTIFICATIVI CATASTALI: foglio 9 - mappale 1081

CONTENUTO TAVOLA:

**TRIDIMENSIONALE: stato di fatto e di progetto.**


SCALA

**1:100**


PROGETTISTI:

TAVOLA

**5**

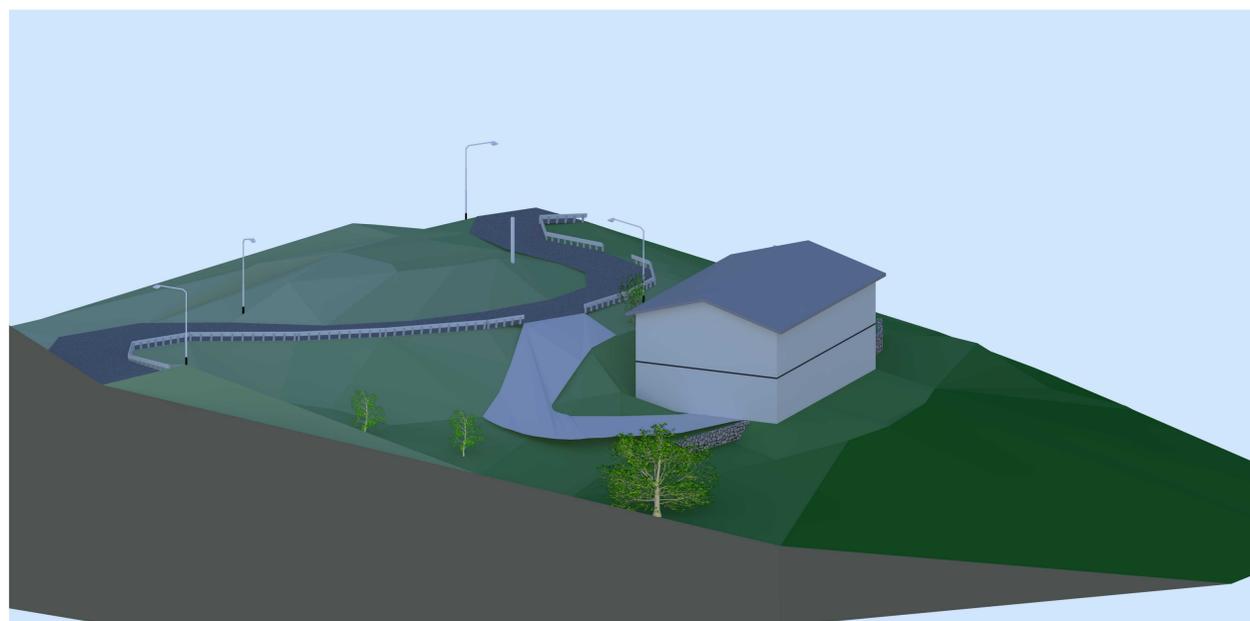

VISTA 1 - stato di progetto

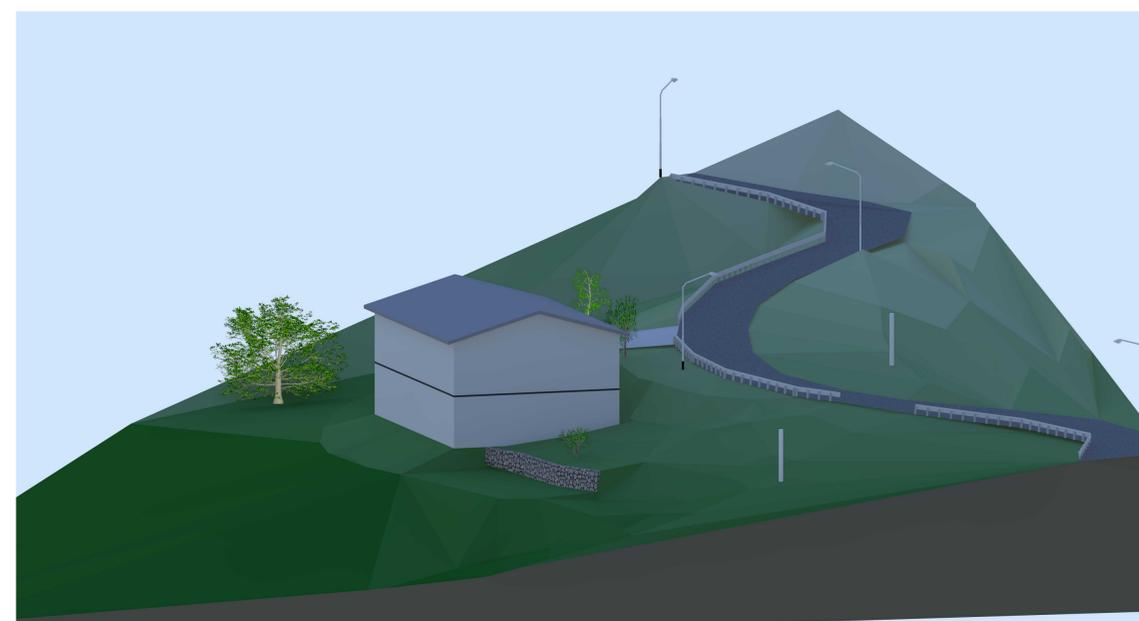

VISTA 2 - stato di progetto