



- LEGENDA:**
- Confine di proprietà
 - Accessi carrai esistenti
 - SP 41 "dei crotti" da Marzio a Brusimpiano
- RETI:**
- Rete acquedotto
 - Rete fornitura gas
 - Rete telefonica aerea
 - Palo rete telefonica
 - Rete illuminazione pubblica aerea
 - Palo illuminazione pubblica
 - Rete fognatura acque nere

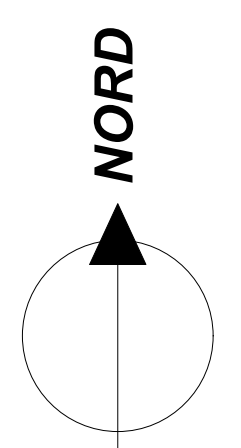

ORIENTAMENTO

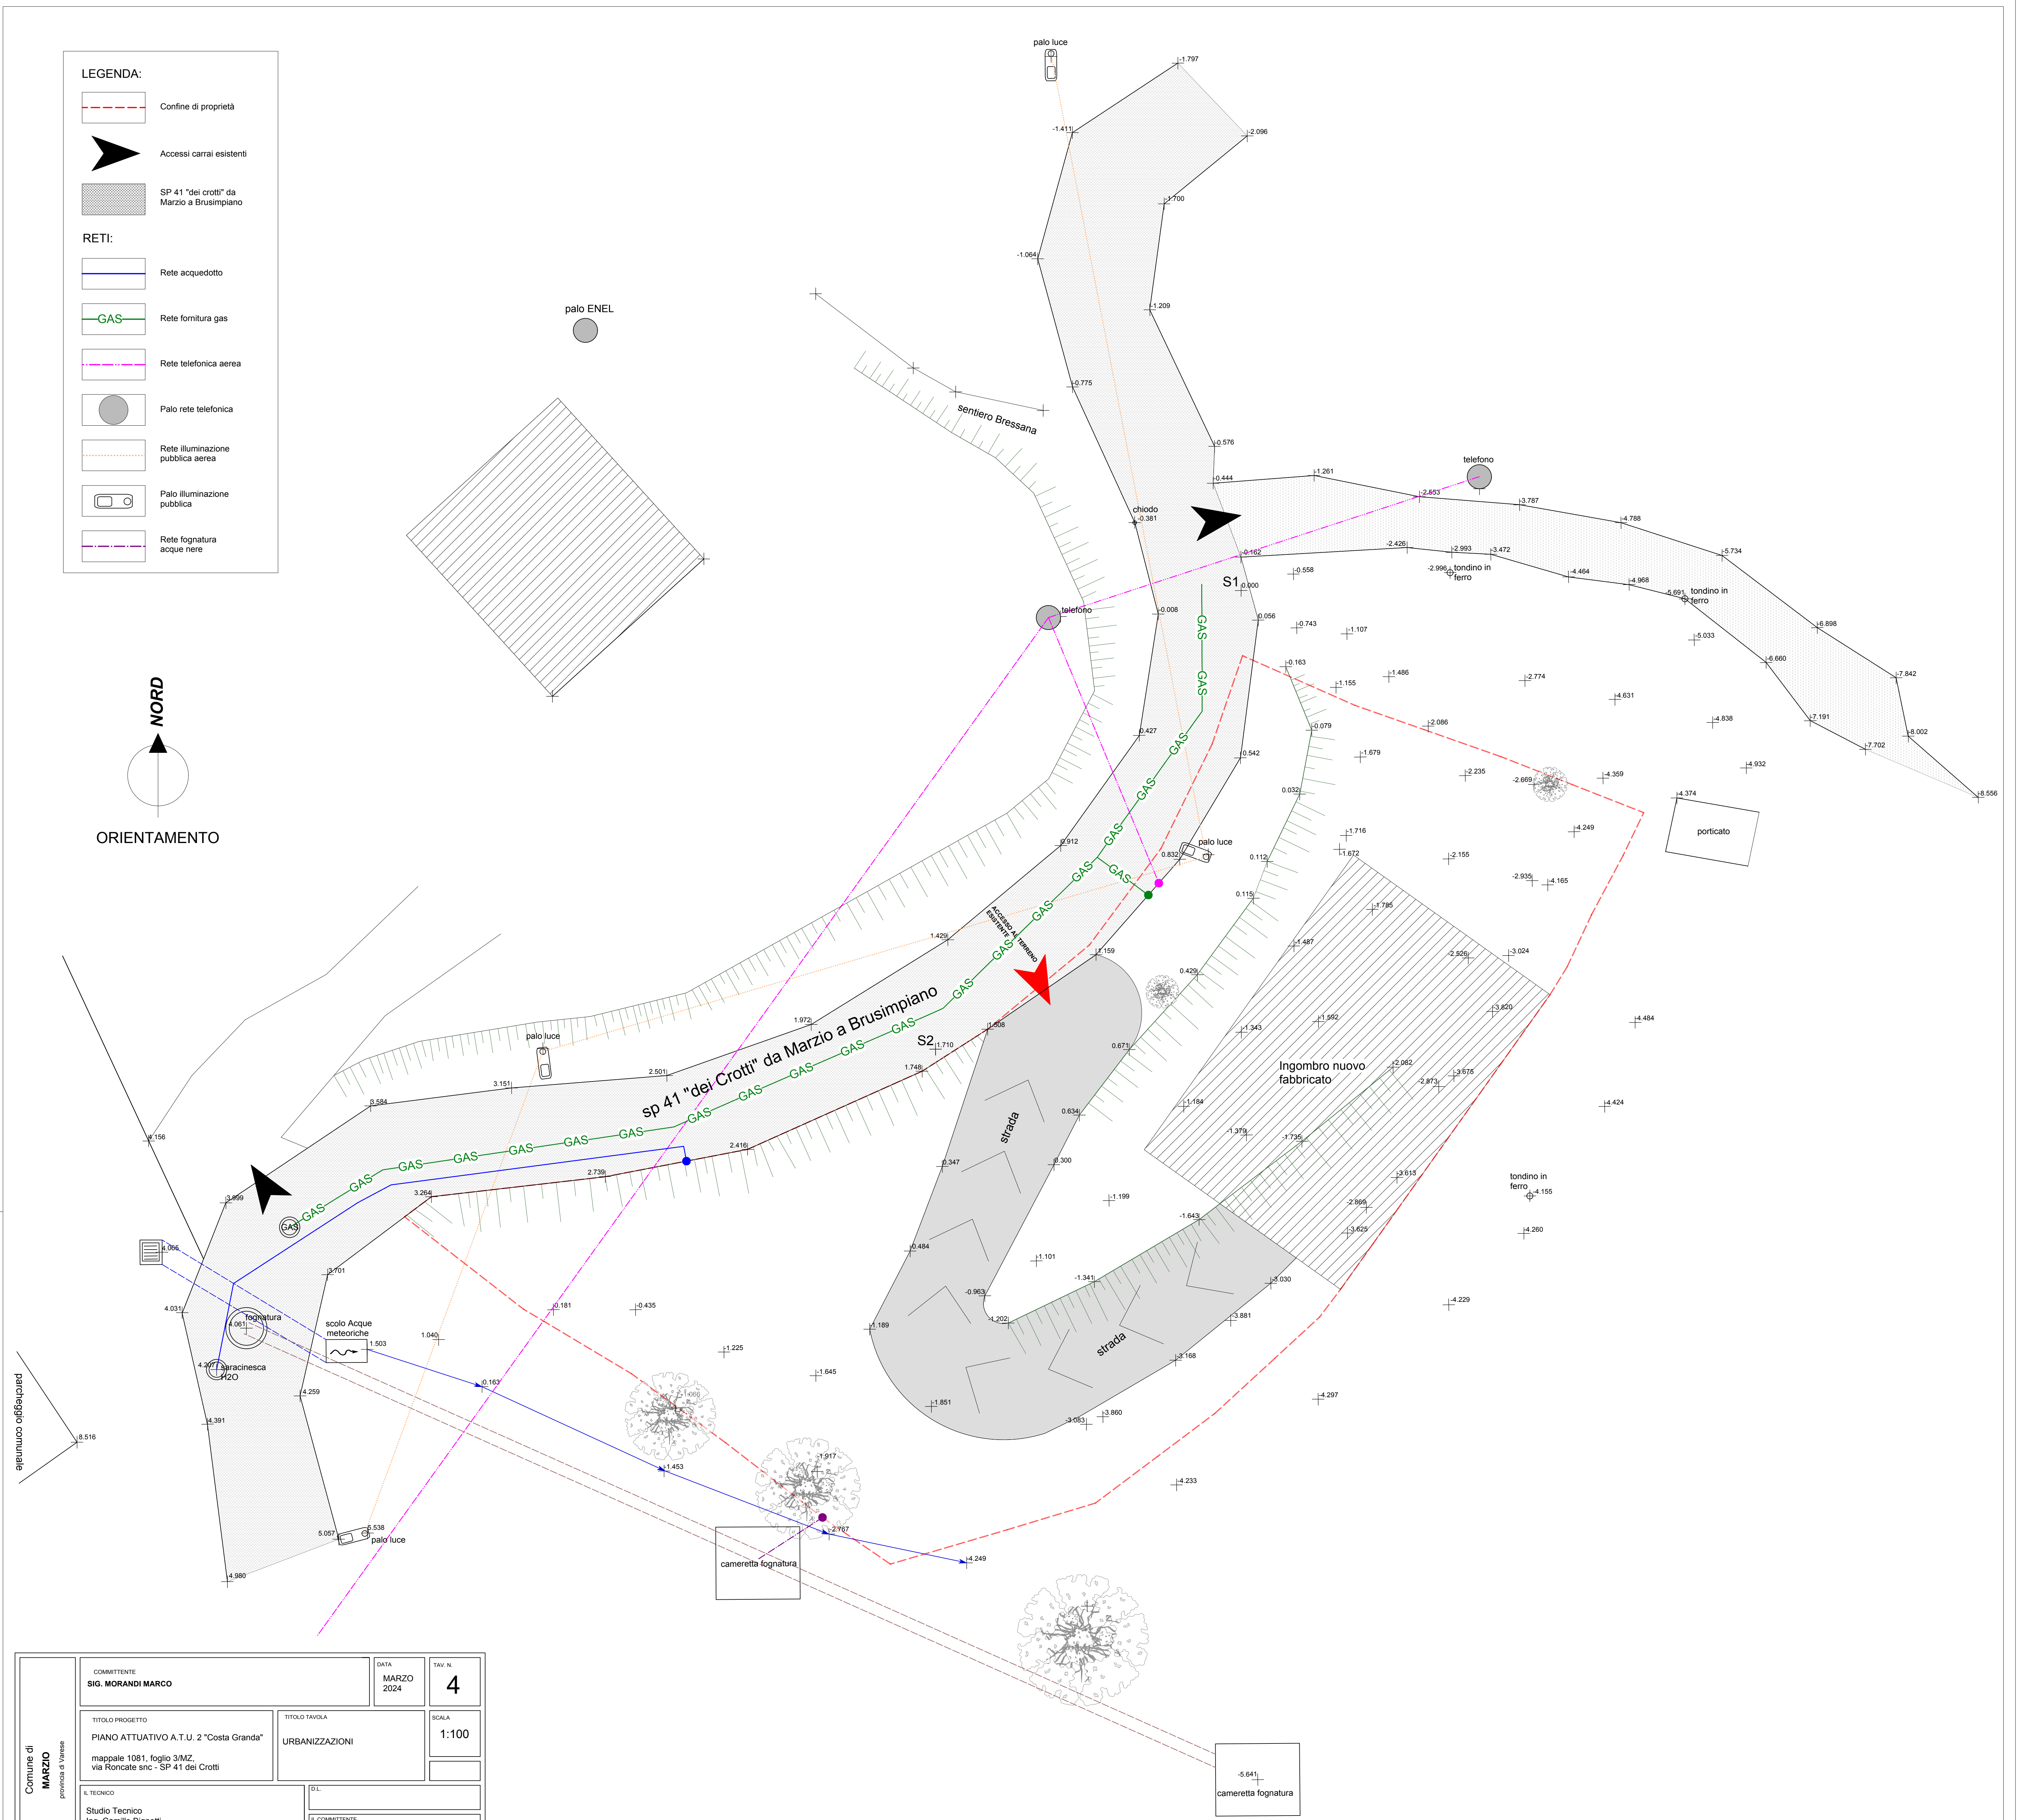

Comune di MARZIO provincia di Varese	COMMITTENTE SIG. MORANDI MARCO	DATA MARZO 2024	TAV. N. 4
	TITOLO PROGETTO PIANO ATTUATIVO A.T.U. 2 "Costa Granda"	TITOLO TAVOLA URBANIZZAZIONI	SCALA 1:100
	IL TECNICO Studio Tecnico Ing. Camillo Bignotti Via G. Matteotti, 27 - cell. 349 8519231 21039 Siedero Valsuvia (VA) C.F. BGN CLL 81D23 L6820 P.I. 03355900121		
	IL COMMITTENTE		

URBANIZZAZIONI